


M 1: 500

	Typ 1	Typ 2	Typ 3
Planungsrecht, Festsetzungen	GRZ 0,40	o	o
Örtliche Bauvorschriften	SD/WD/ZD/FD/PD DN _{sp} 18-42° DN _{wa} 15-32° DN _{tp} 7-18°	SD/WD/ZD/FD/PD DN _{sp} 18-42° DN _{wa} 15-32° DN _{tp} 7-18°	SD/WD/ZD/FD/PD DN _{sp} 18-42° DN _{wa} 15-32° DN _{tp} 7-18°
Planungsrecht, Festsetzungen	o	E3/02 Wo	o
Örtliche Bauvorschriften	o	o	E1 Wo

Zur näheren Erläuterung dieser und weiterer Festsetzungen und Vorschriften - siehe Textteil

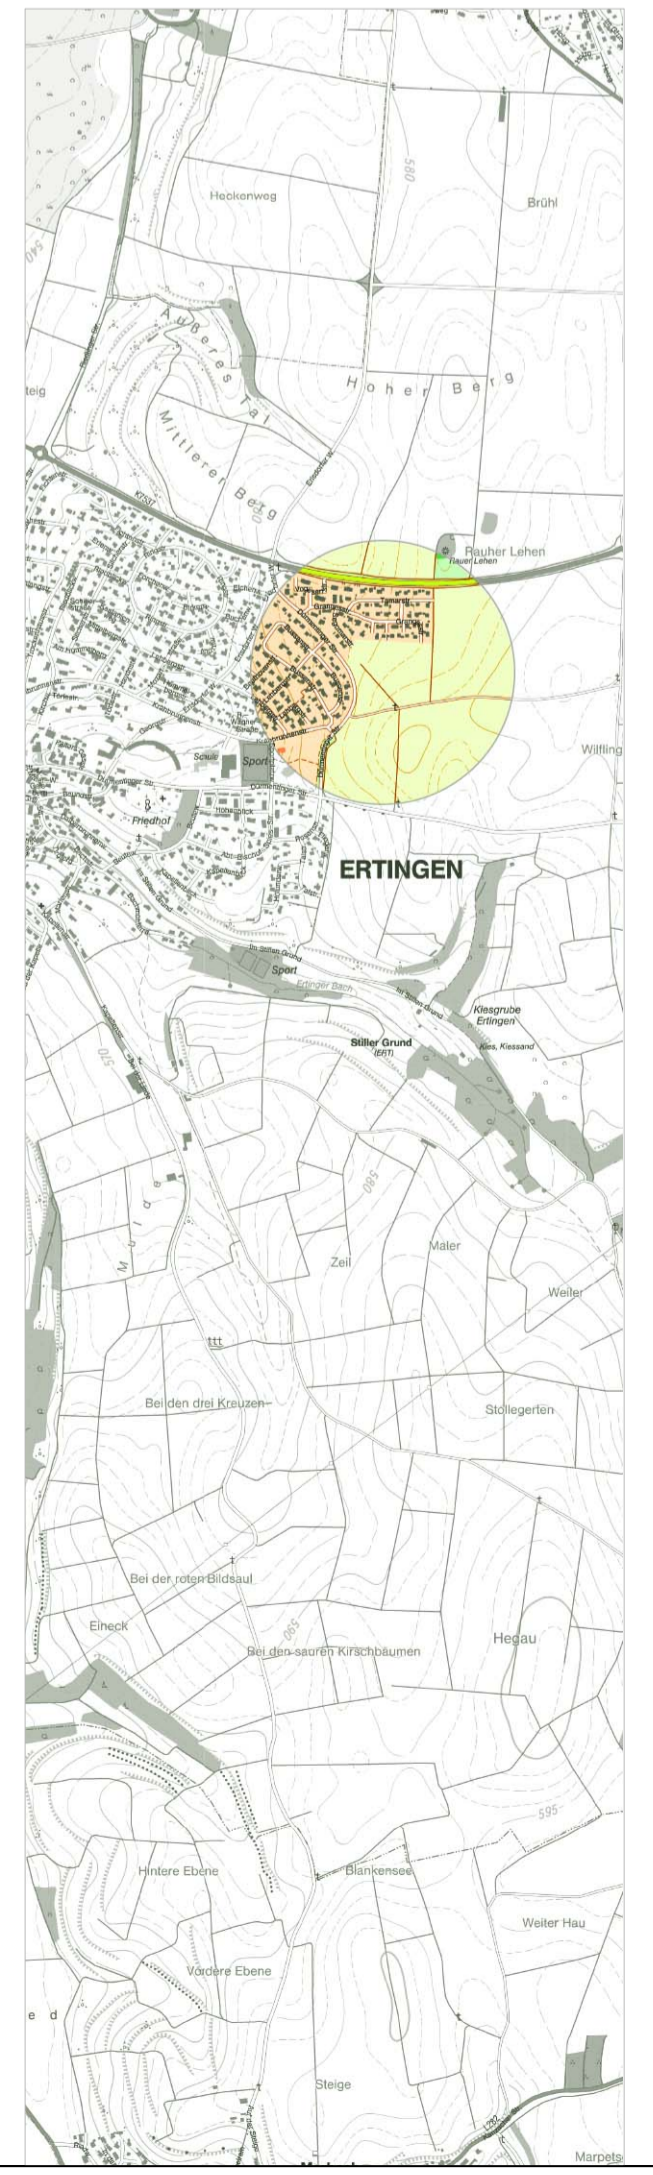

Fassung 10.11.2021
Sieber Consult GmbH
www.sieberconsult.eu

Gemeinde Ertingen
Bebauungsplan "Gruber II"
und die örtlichen Bauvorschriften hierzu