



M 1: 500

Vorhabenbezogener Bebauungsplan "Vollsortimentmarkt" und die örtlichen Bauvorschriften hierzu

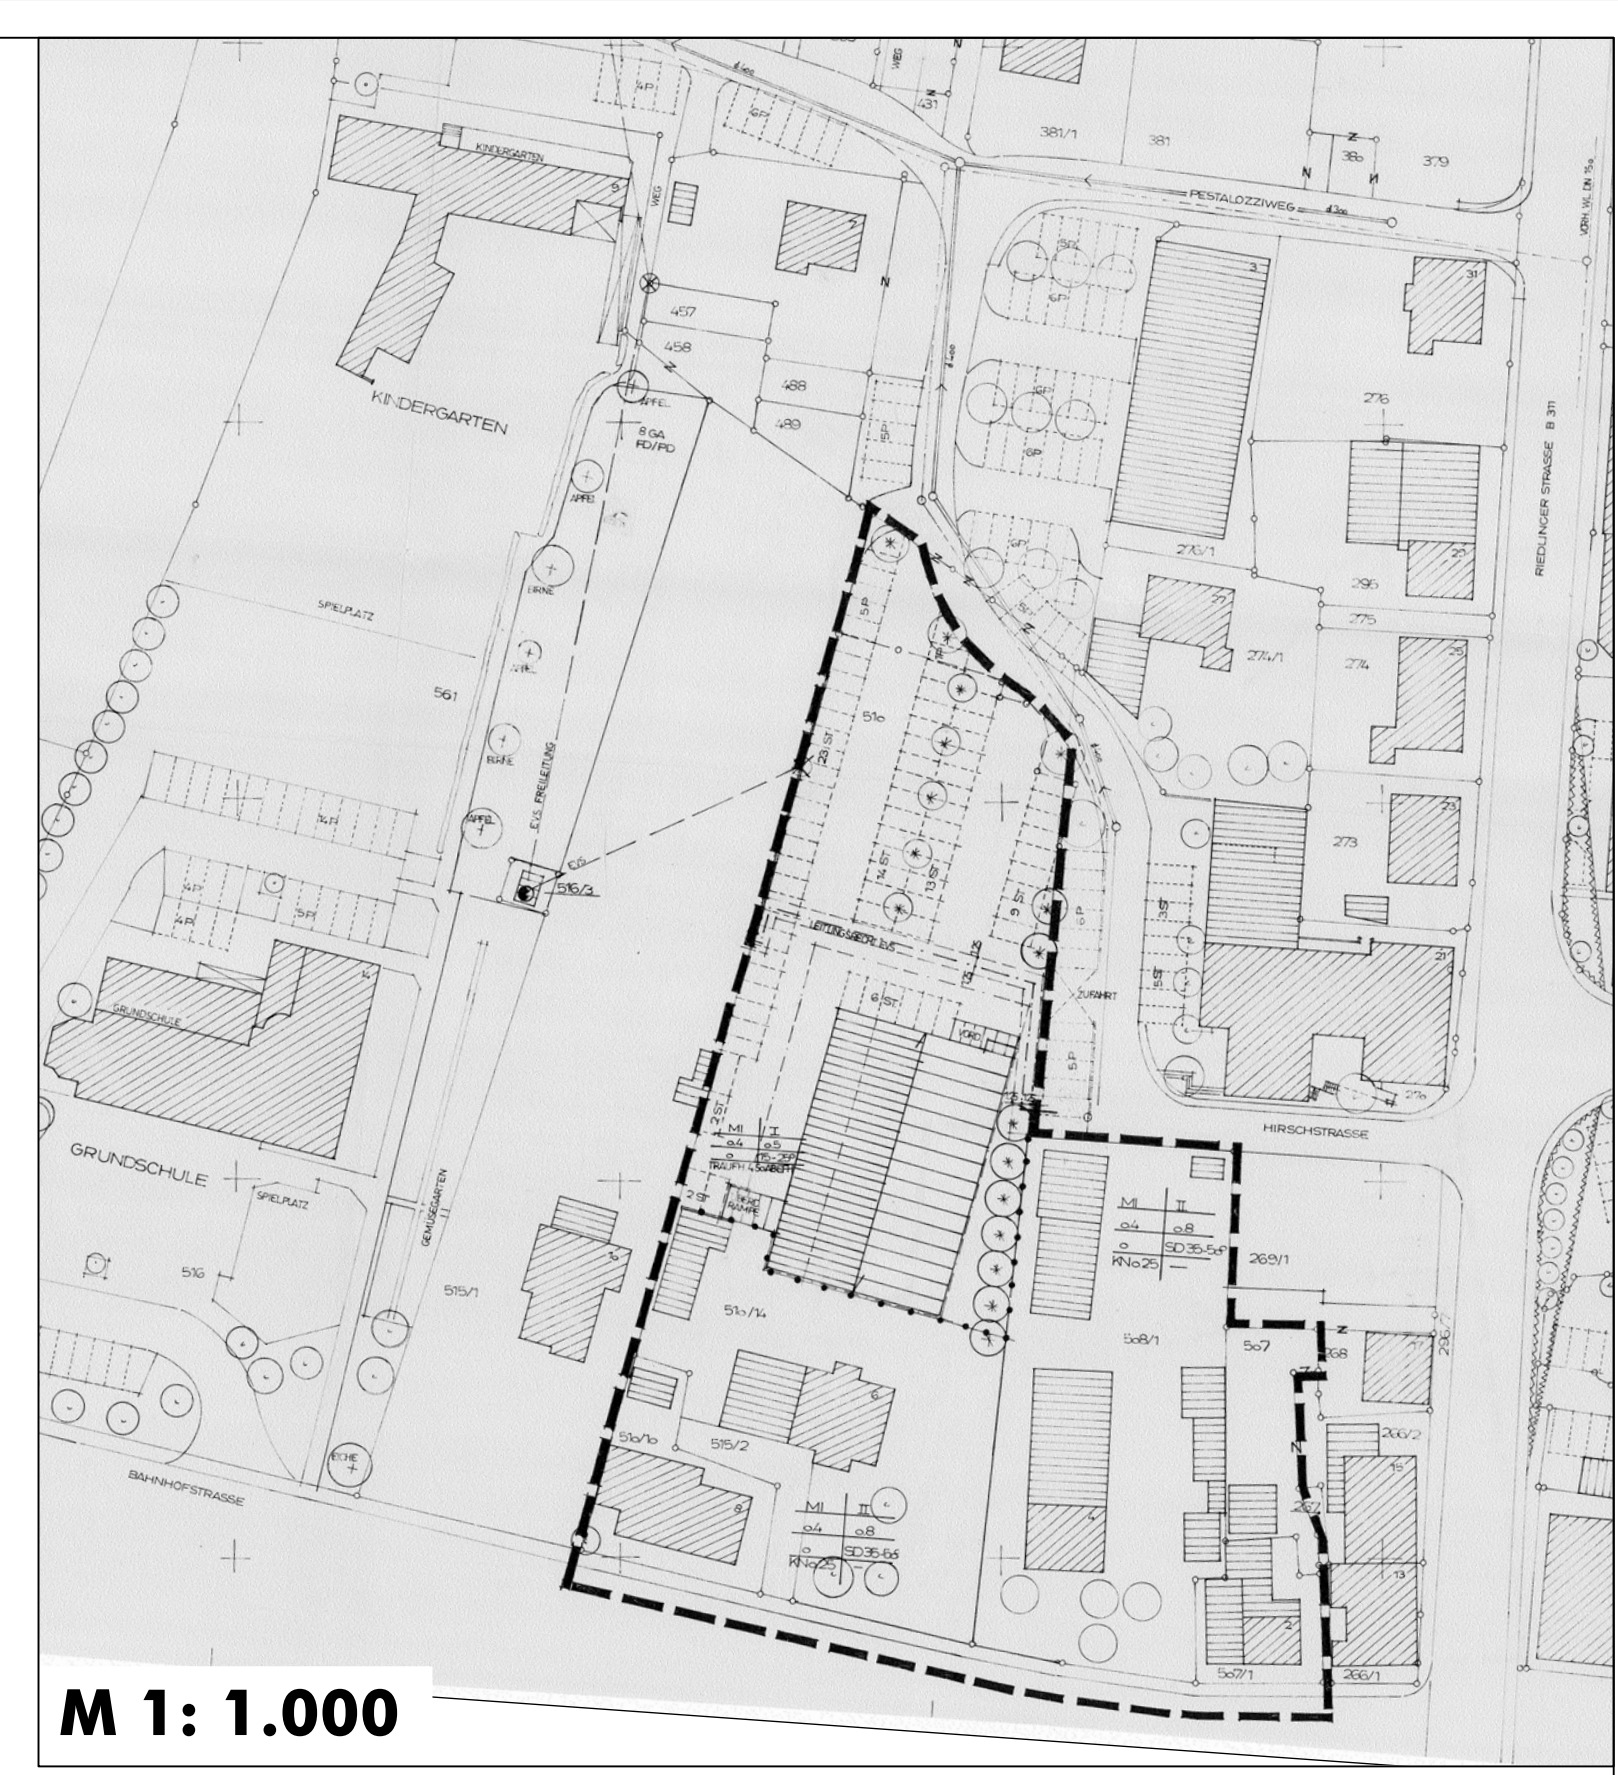

M 1: 1.000

Bebauungsplan "Krähbrunnenplatz und Umgebung III" (Fassung vom 12.12.1995)

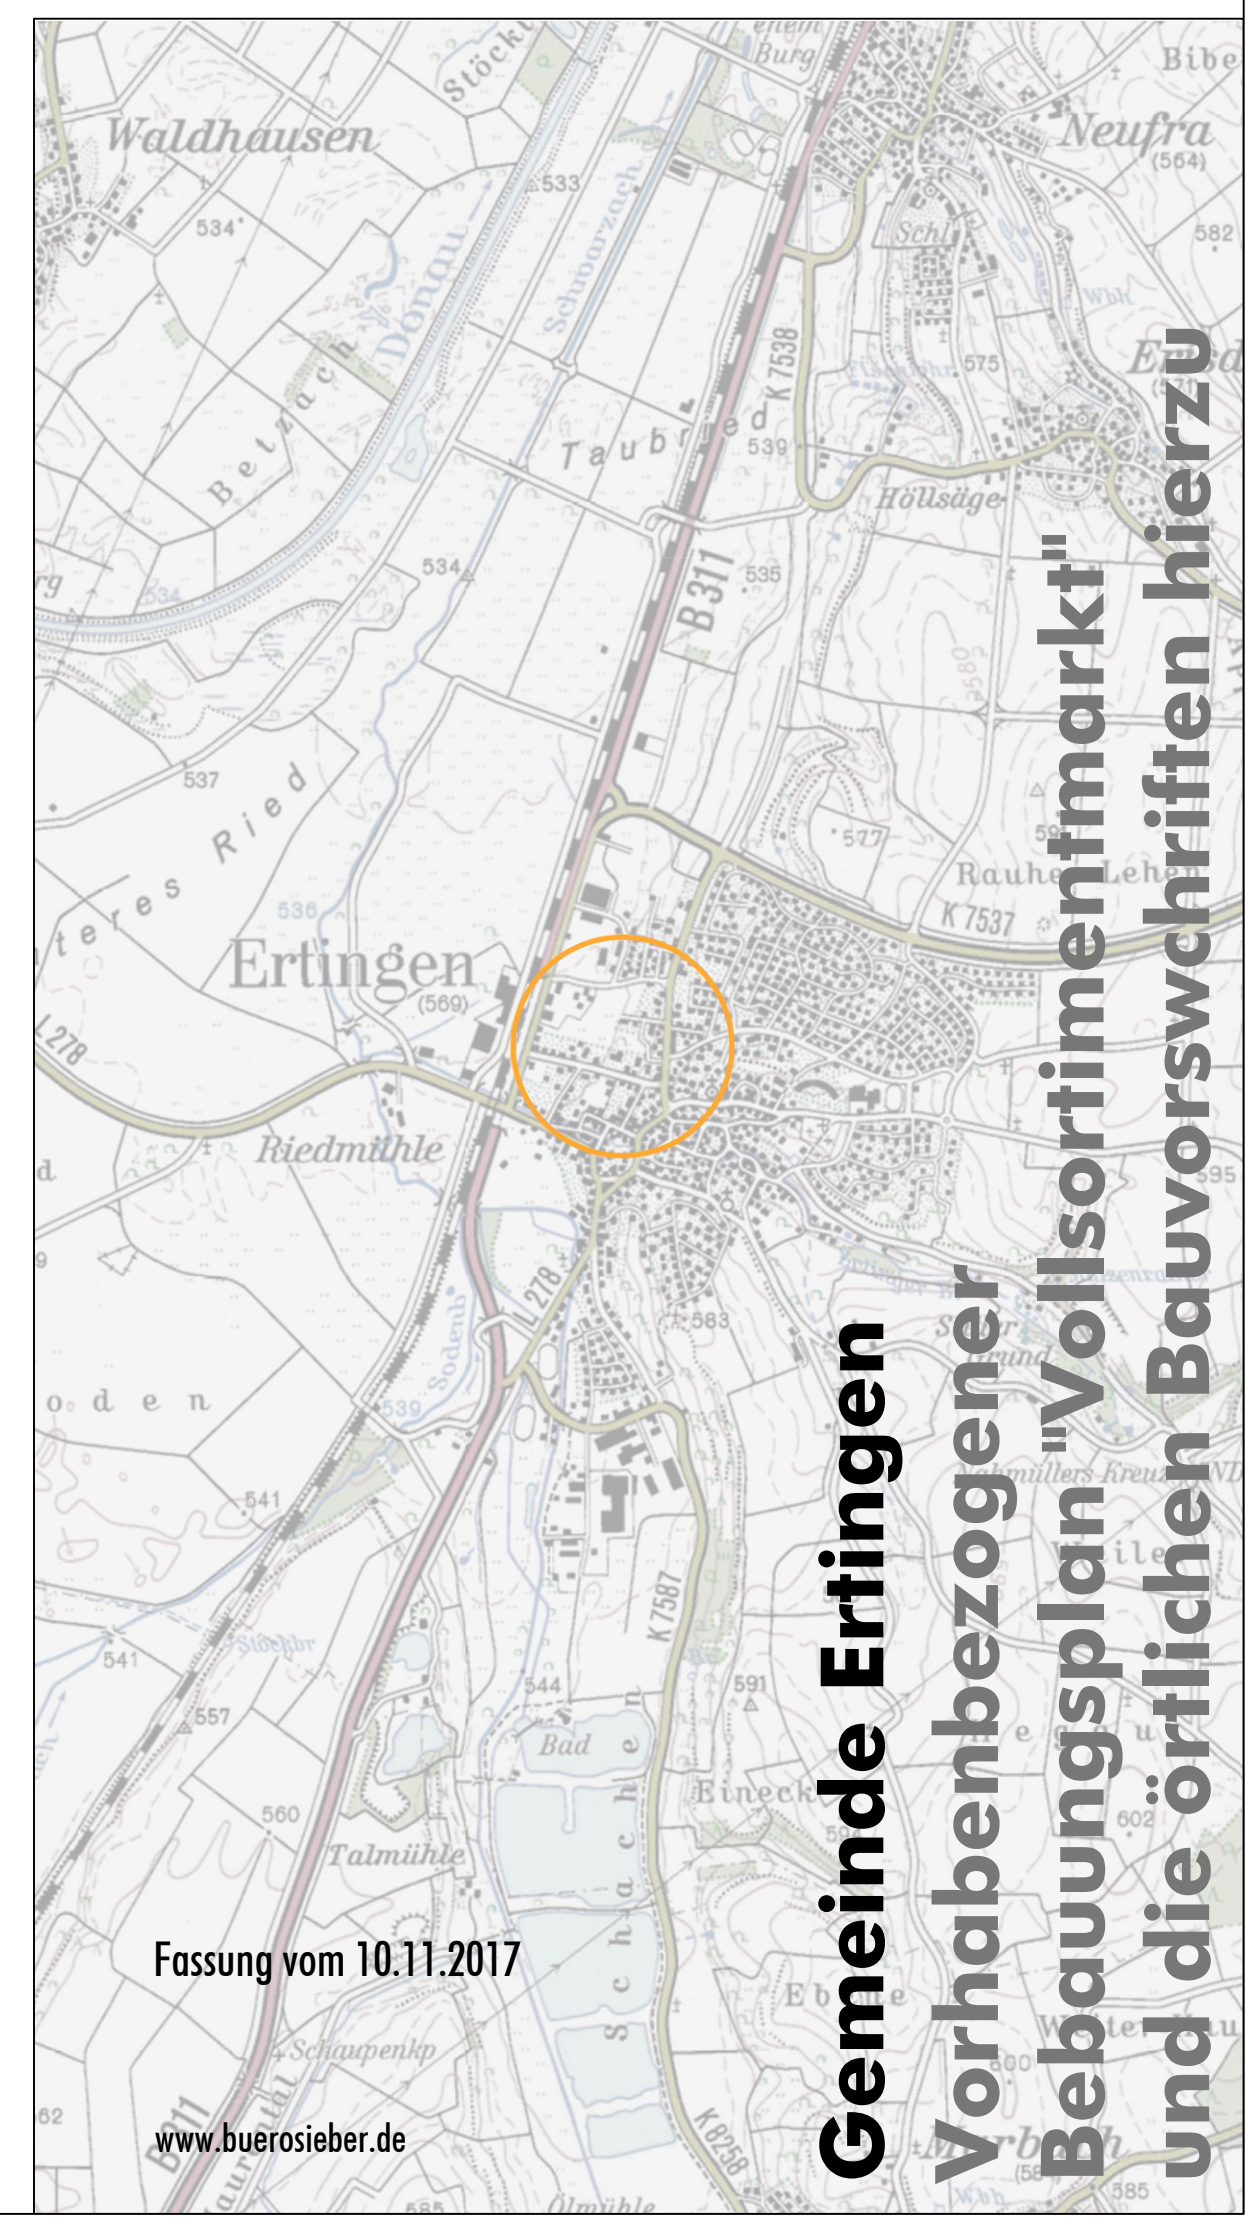

**Gemeinde Ertingen
Vorhabenbezogener
Bebauungsplan "Vollsortimentmarkt"
und die örtlichen Bauvorschriften hierzu**

Fassung vom 10.11.2017

www.buerosieber.de