


M 1: 500



| | Typ 1 | Typ 2 | Typ 3 |
|--------------|--------------------------|--------------------------|--------------------------|
| Planungsart: | GR 0,40 | | |
| Ordnungsart: | o | | |
| Planungsart: | | o | |
| Ordnungsart: | | E3/02 Wo | |
| Planungsart: | | | o |
| Ordnungsart: | | | E1 Wo |
| Ordnungsart: | SD/WD/ZD/FD/PO | SD/WD/ZD/FD/PO | SD/WD/ZD/FD/PO |
| Ordnungsart: | DN _{tp} 18-42° | DN _{tp} 18-42° | DN _{tp} 18-42° |
| Ordnungsart: | DN _{min} 15-32° | DN _{min} 15-32° | DN _{min} 15-32° |
| Ordnungsart: | DN _{tp} 7-18° | DN _{tp} 7-18° | DN _{tp} 7-18° |

Zur näheren Erläuterung dieser und weiterer Festsetzungen und Vorschriften - siehe Textteil

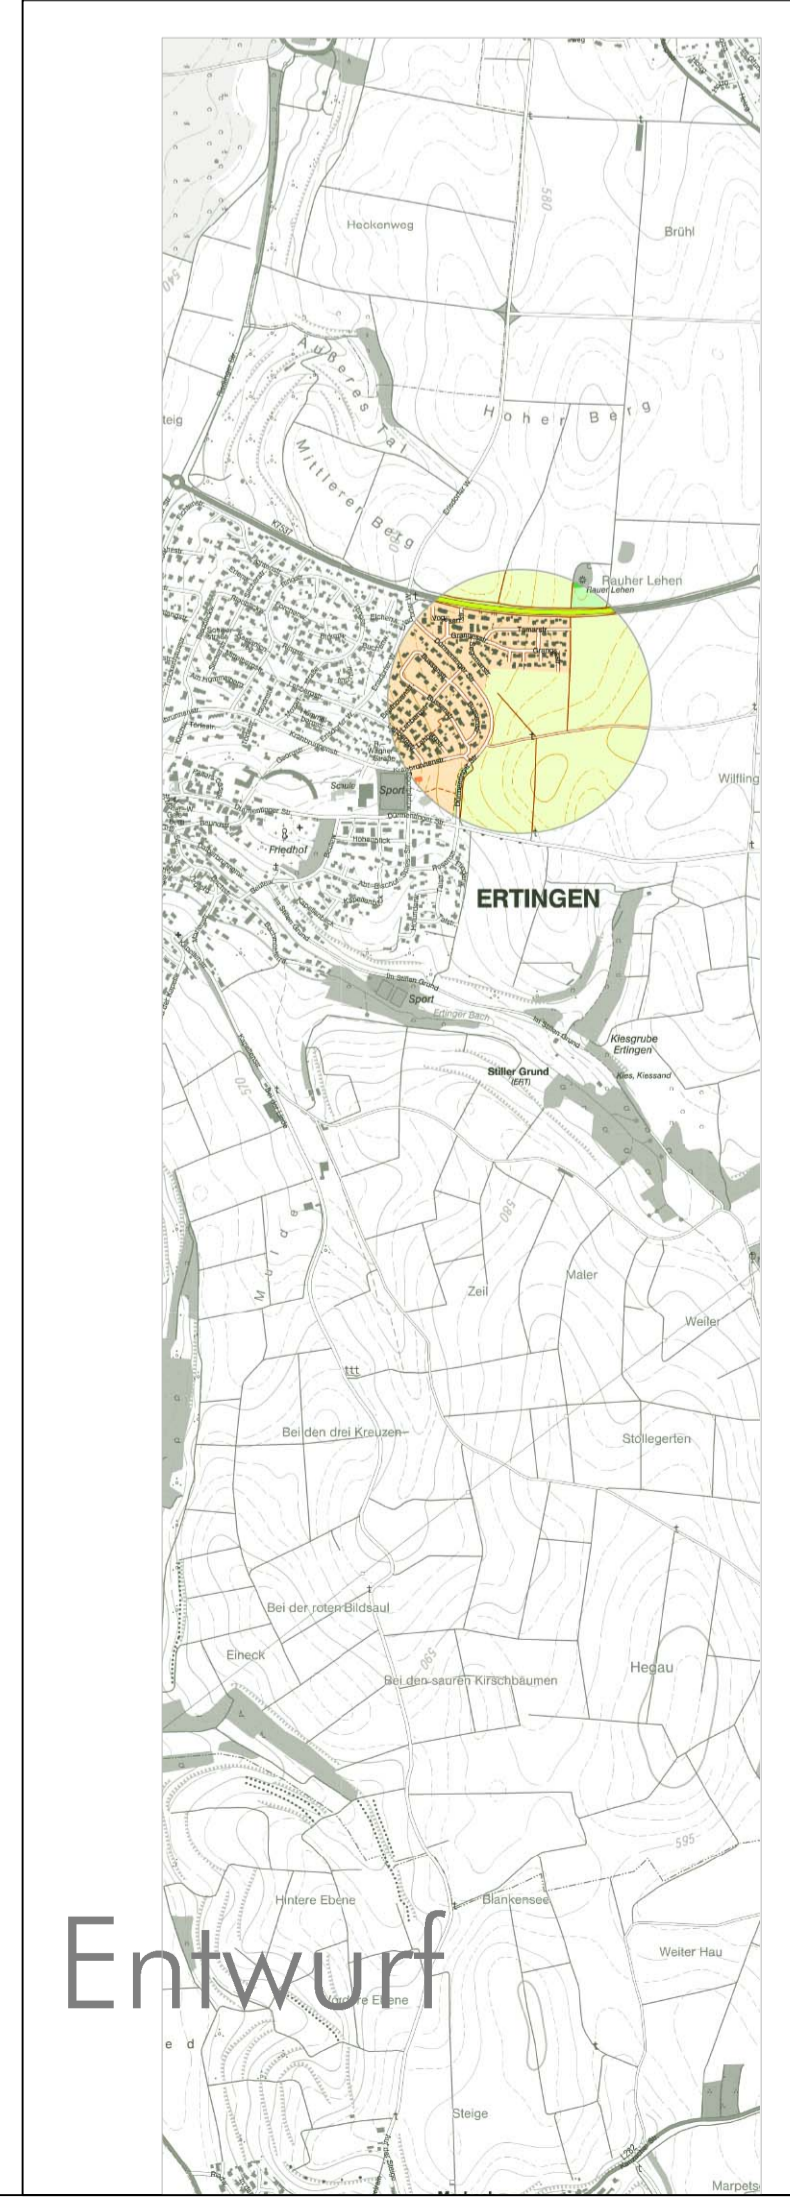

Fassung 10.11.2021
Sieber Consult GmbH
www.sieberconsult.eu

Gemeinde Ertingen
Bebauungsplan "Gruber II"
und die örtlichen Bauvorschriften hierzu

Entwurf