


	Typ 1	Typ 2	Typ 3
Planungszweck	GR 0,40		
Planungszweck	o	E3/02 Wo	E1 Wo
Örtliche Bauvorschriften	SD/WD/ZD/FD/PD DN _{sp} 18-42° DN _{min} 15-32° DN _{tp} 7-18°	SD/WD/ZD/FD/PD DN _{sp} 18-42° DN _{min} 15-32° DN _{tp} 7-18°	SD/WD/ZD/FD/PD DN _{sp} 18-42° DN _{min} 15-32° DN _{tp} 7-18°

Zur näheren Erläuterung dieser und weiterer Festsetzungen und Vorschriften - siehe Textteil

M 1: 500

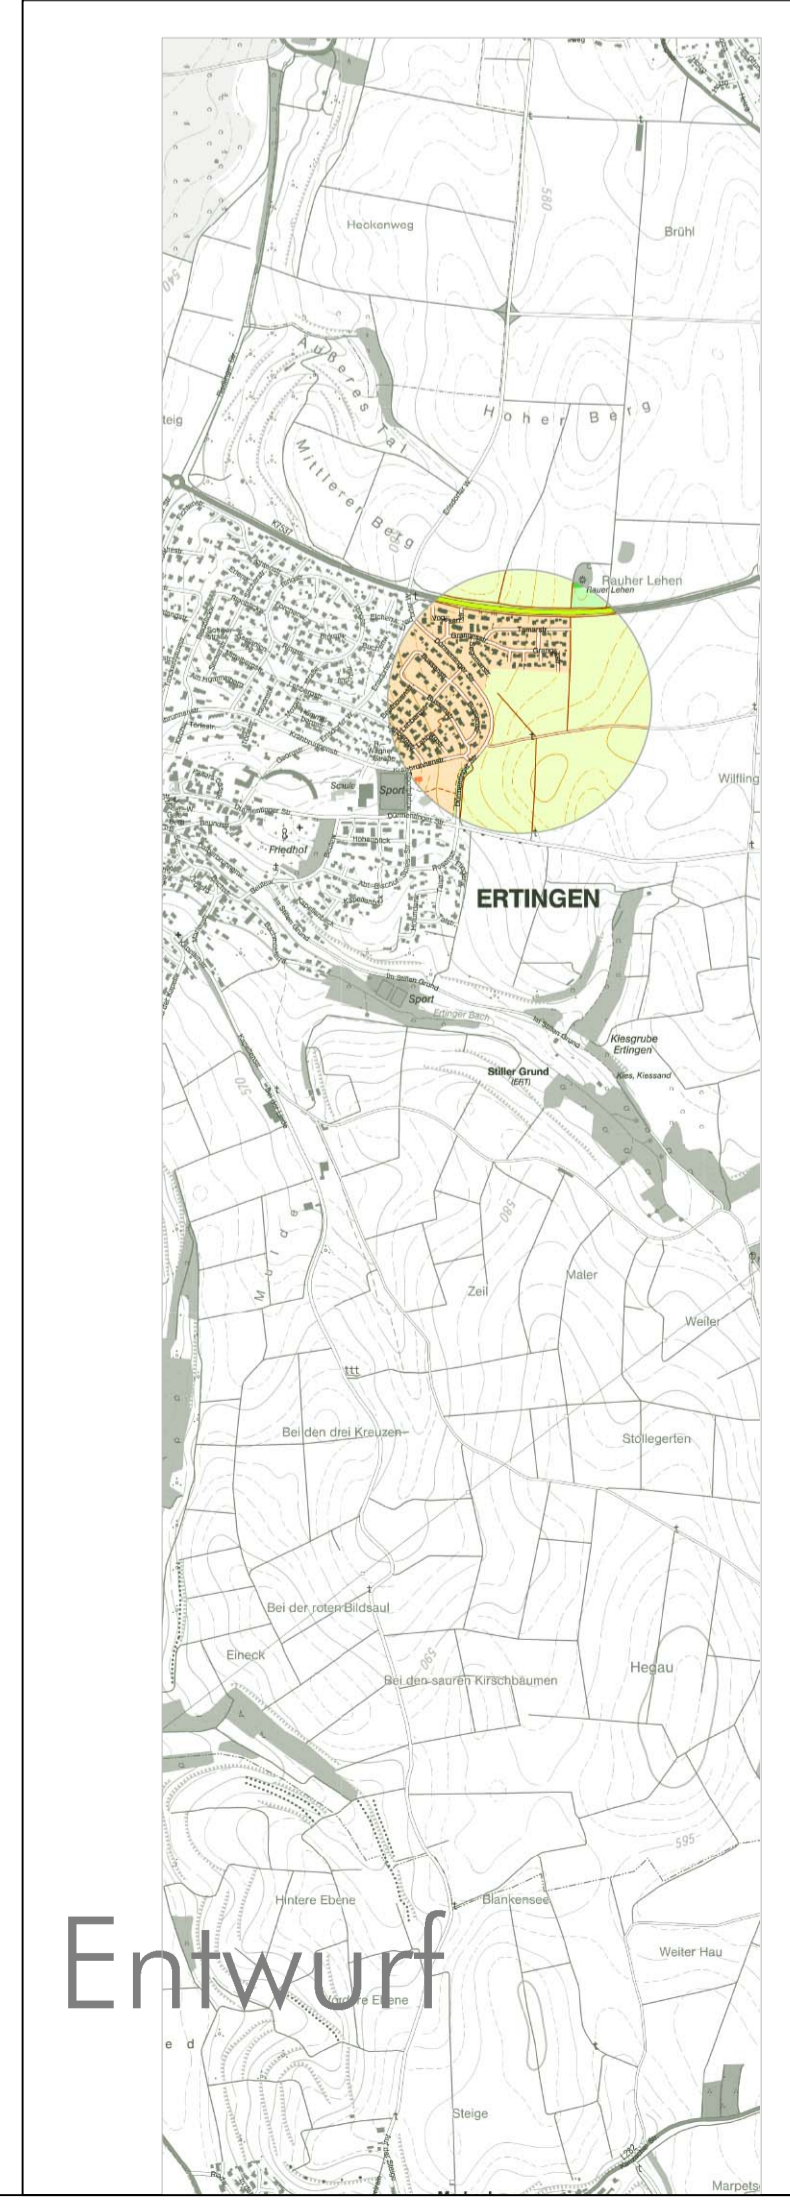

Fassung 21.09.2021
Sieber Consult GmbH
www.sieberconsult.eu

Entwurf

Gemeinde Ertingen
Bebauungsplan "Gruber II"
und die örtlichen Bauvorschriften hierzu