Möblierung Betischung

456 Sitzplätze an Tischen

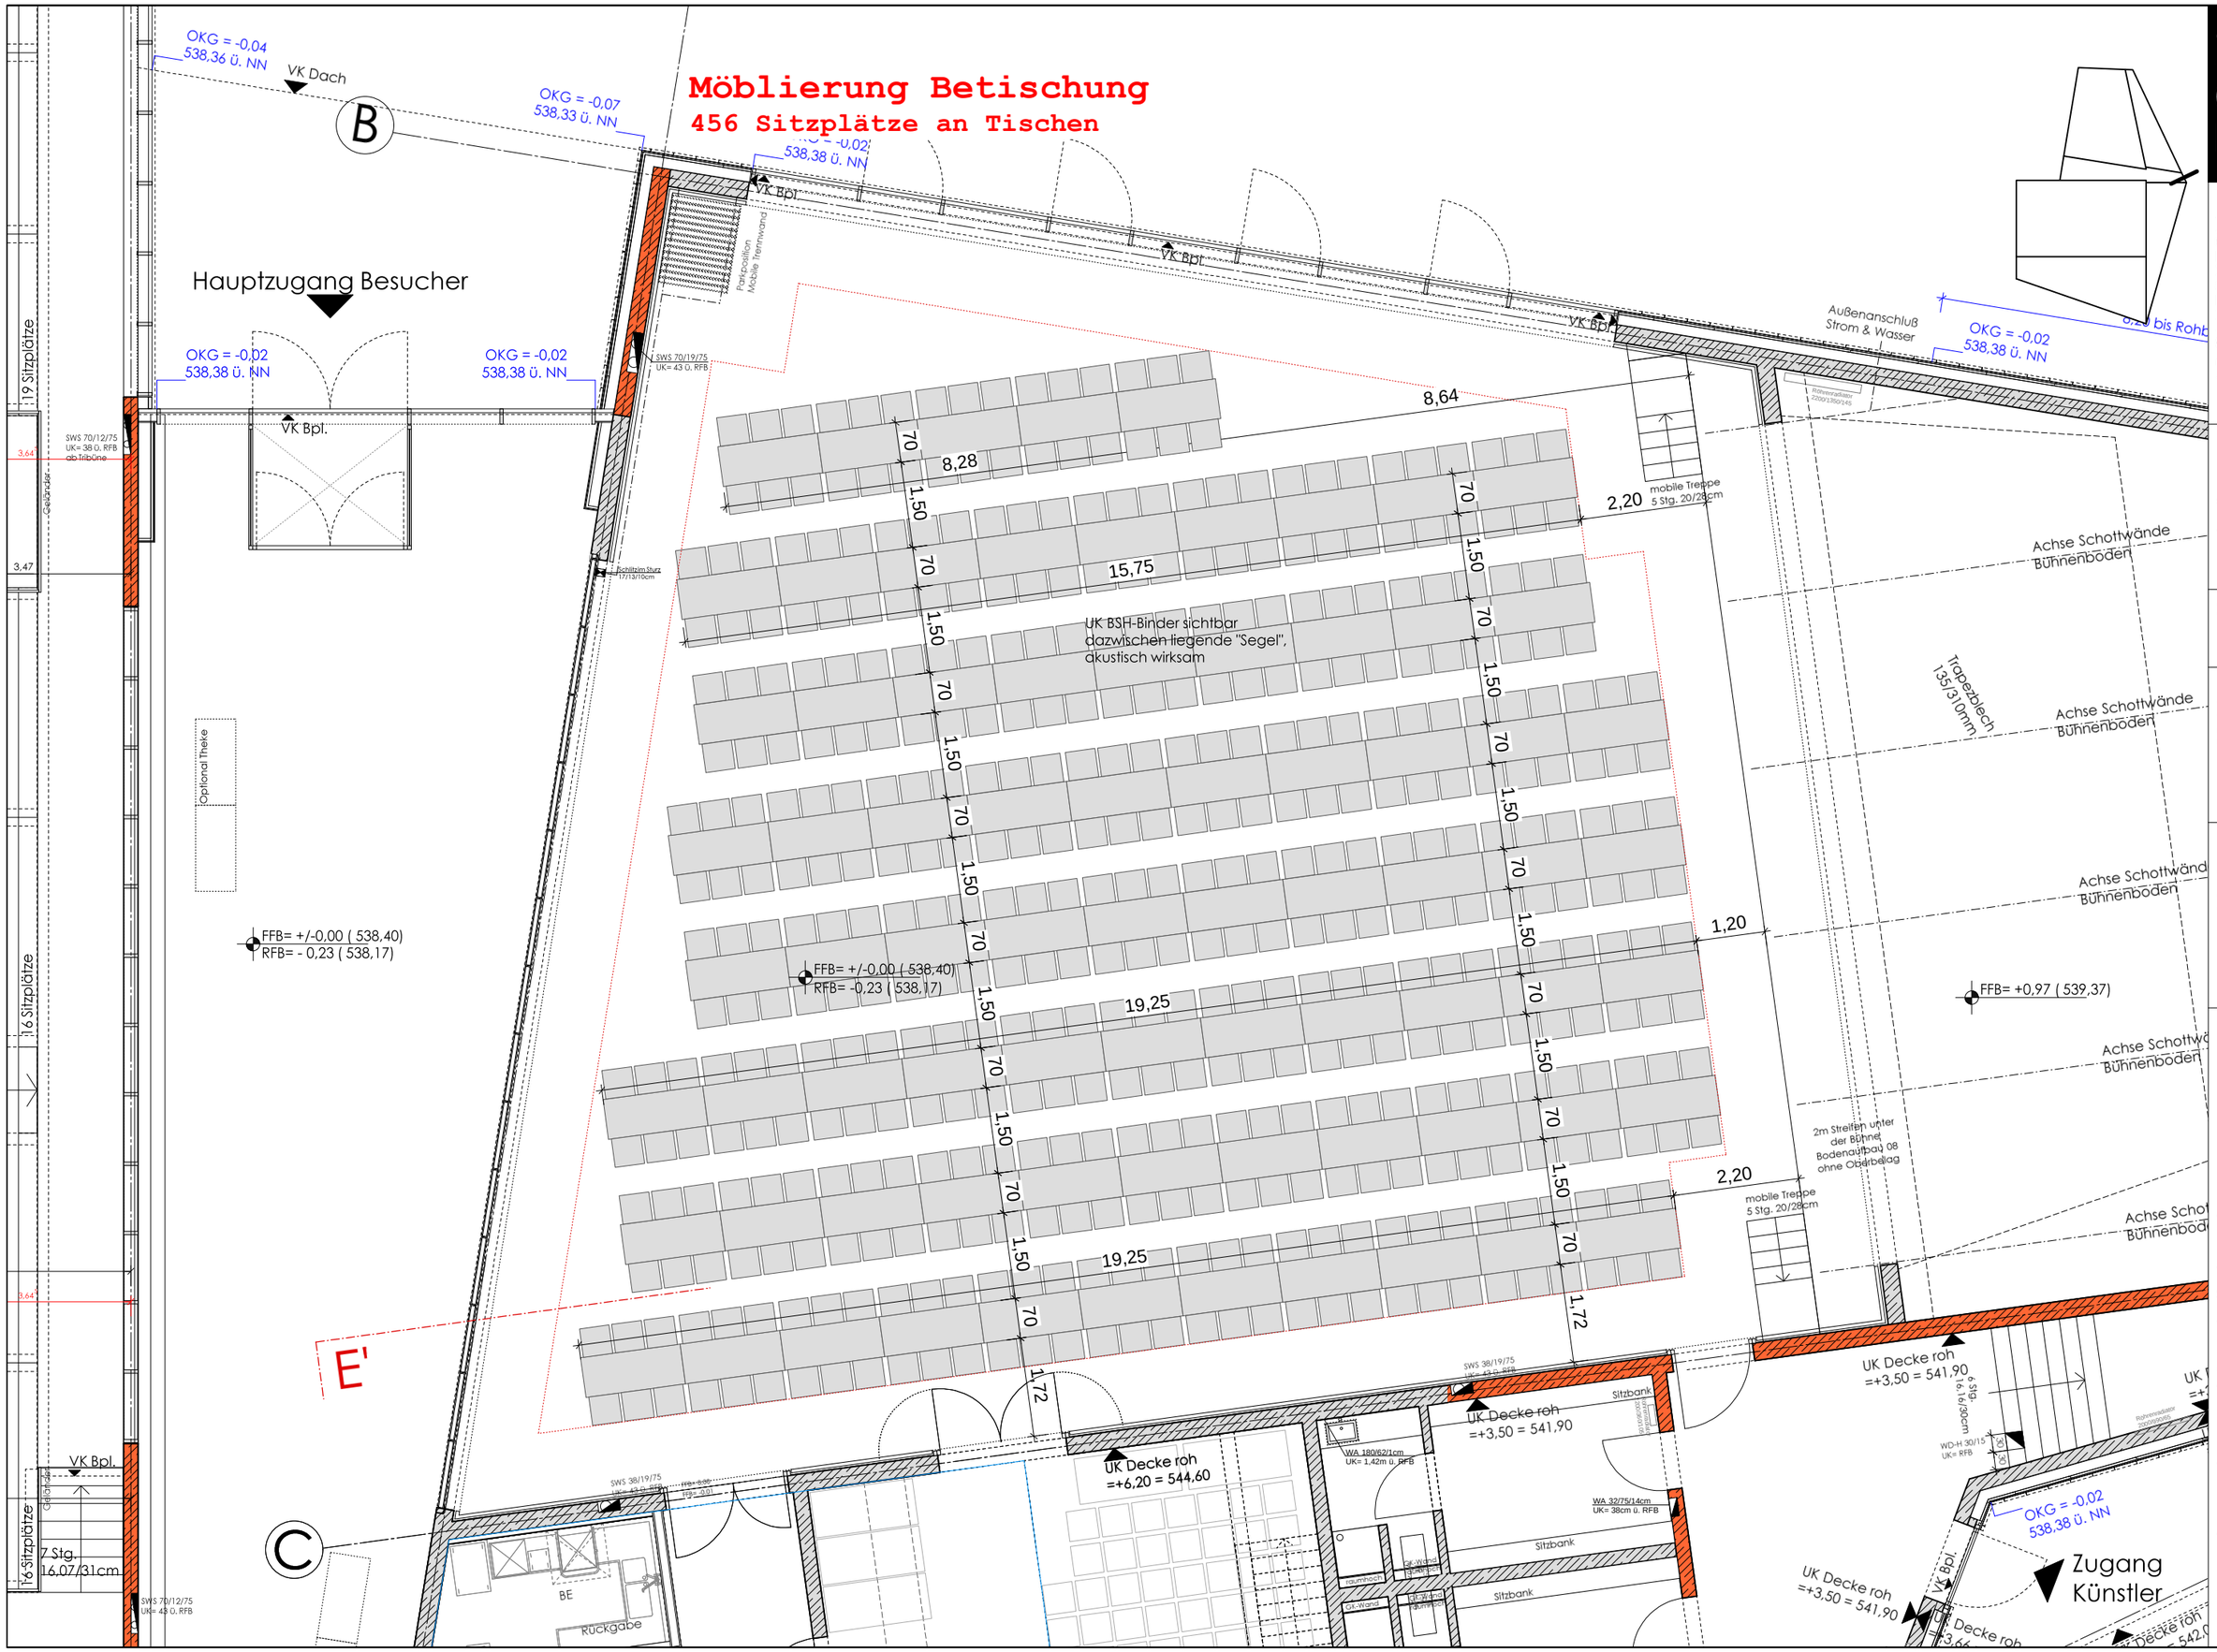

ZOLL

ARCHITEKTEN
STADTPLANER

Gez.: hu/kr
Index:

Plan-Nr.: M 004
H/V: H
Stand: 22.07.2011

Projekt-Nr.: 9643
Maßstab: 1:100

Projekt: Neubau Kultur- und Sporthalle in Ertingen

Titel: Möblierung Kultursaal - Betischung Saal 1