



85 357/M Vorg. u. Bauplan
M. S. u. B. 08/72

REGELQUERSCHNITT STRASSE, A¹ 1:200

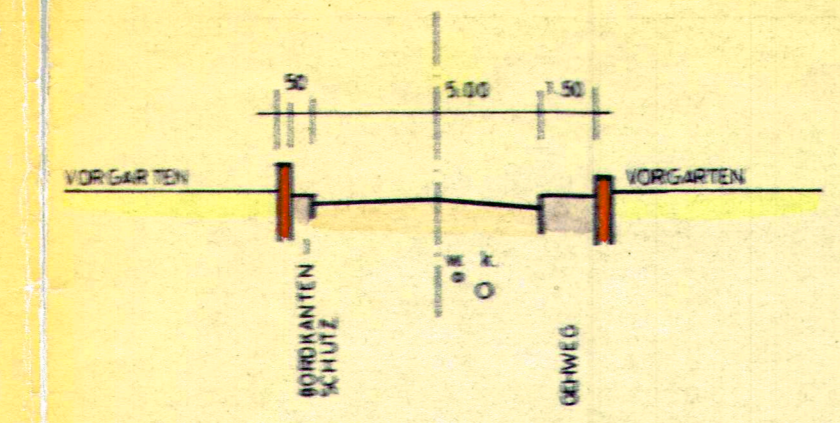

--- GELTUNGSBEREICH
--- BAUPLATZGRENZEN
S = SOCKELHÖHE

BAUWEISE
EINSTÖCKIG
DACHNEIGUNG 15° 20°
KEIN KNIESTOCK
KEINE DACHLÄDEN
GARAGEN IM UG ODER EG DER GEBÄUDE
GRUNDFLÄCHENZAHL 0.4
GESCHOSSFLÄCHENZAHL 0.4

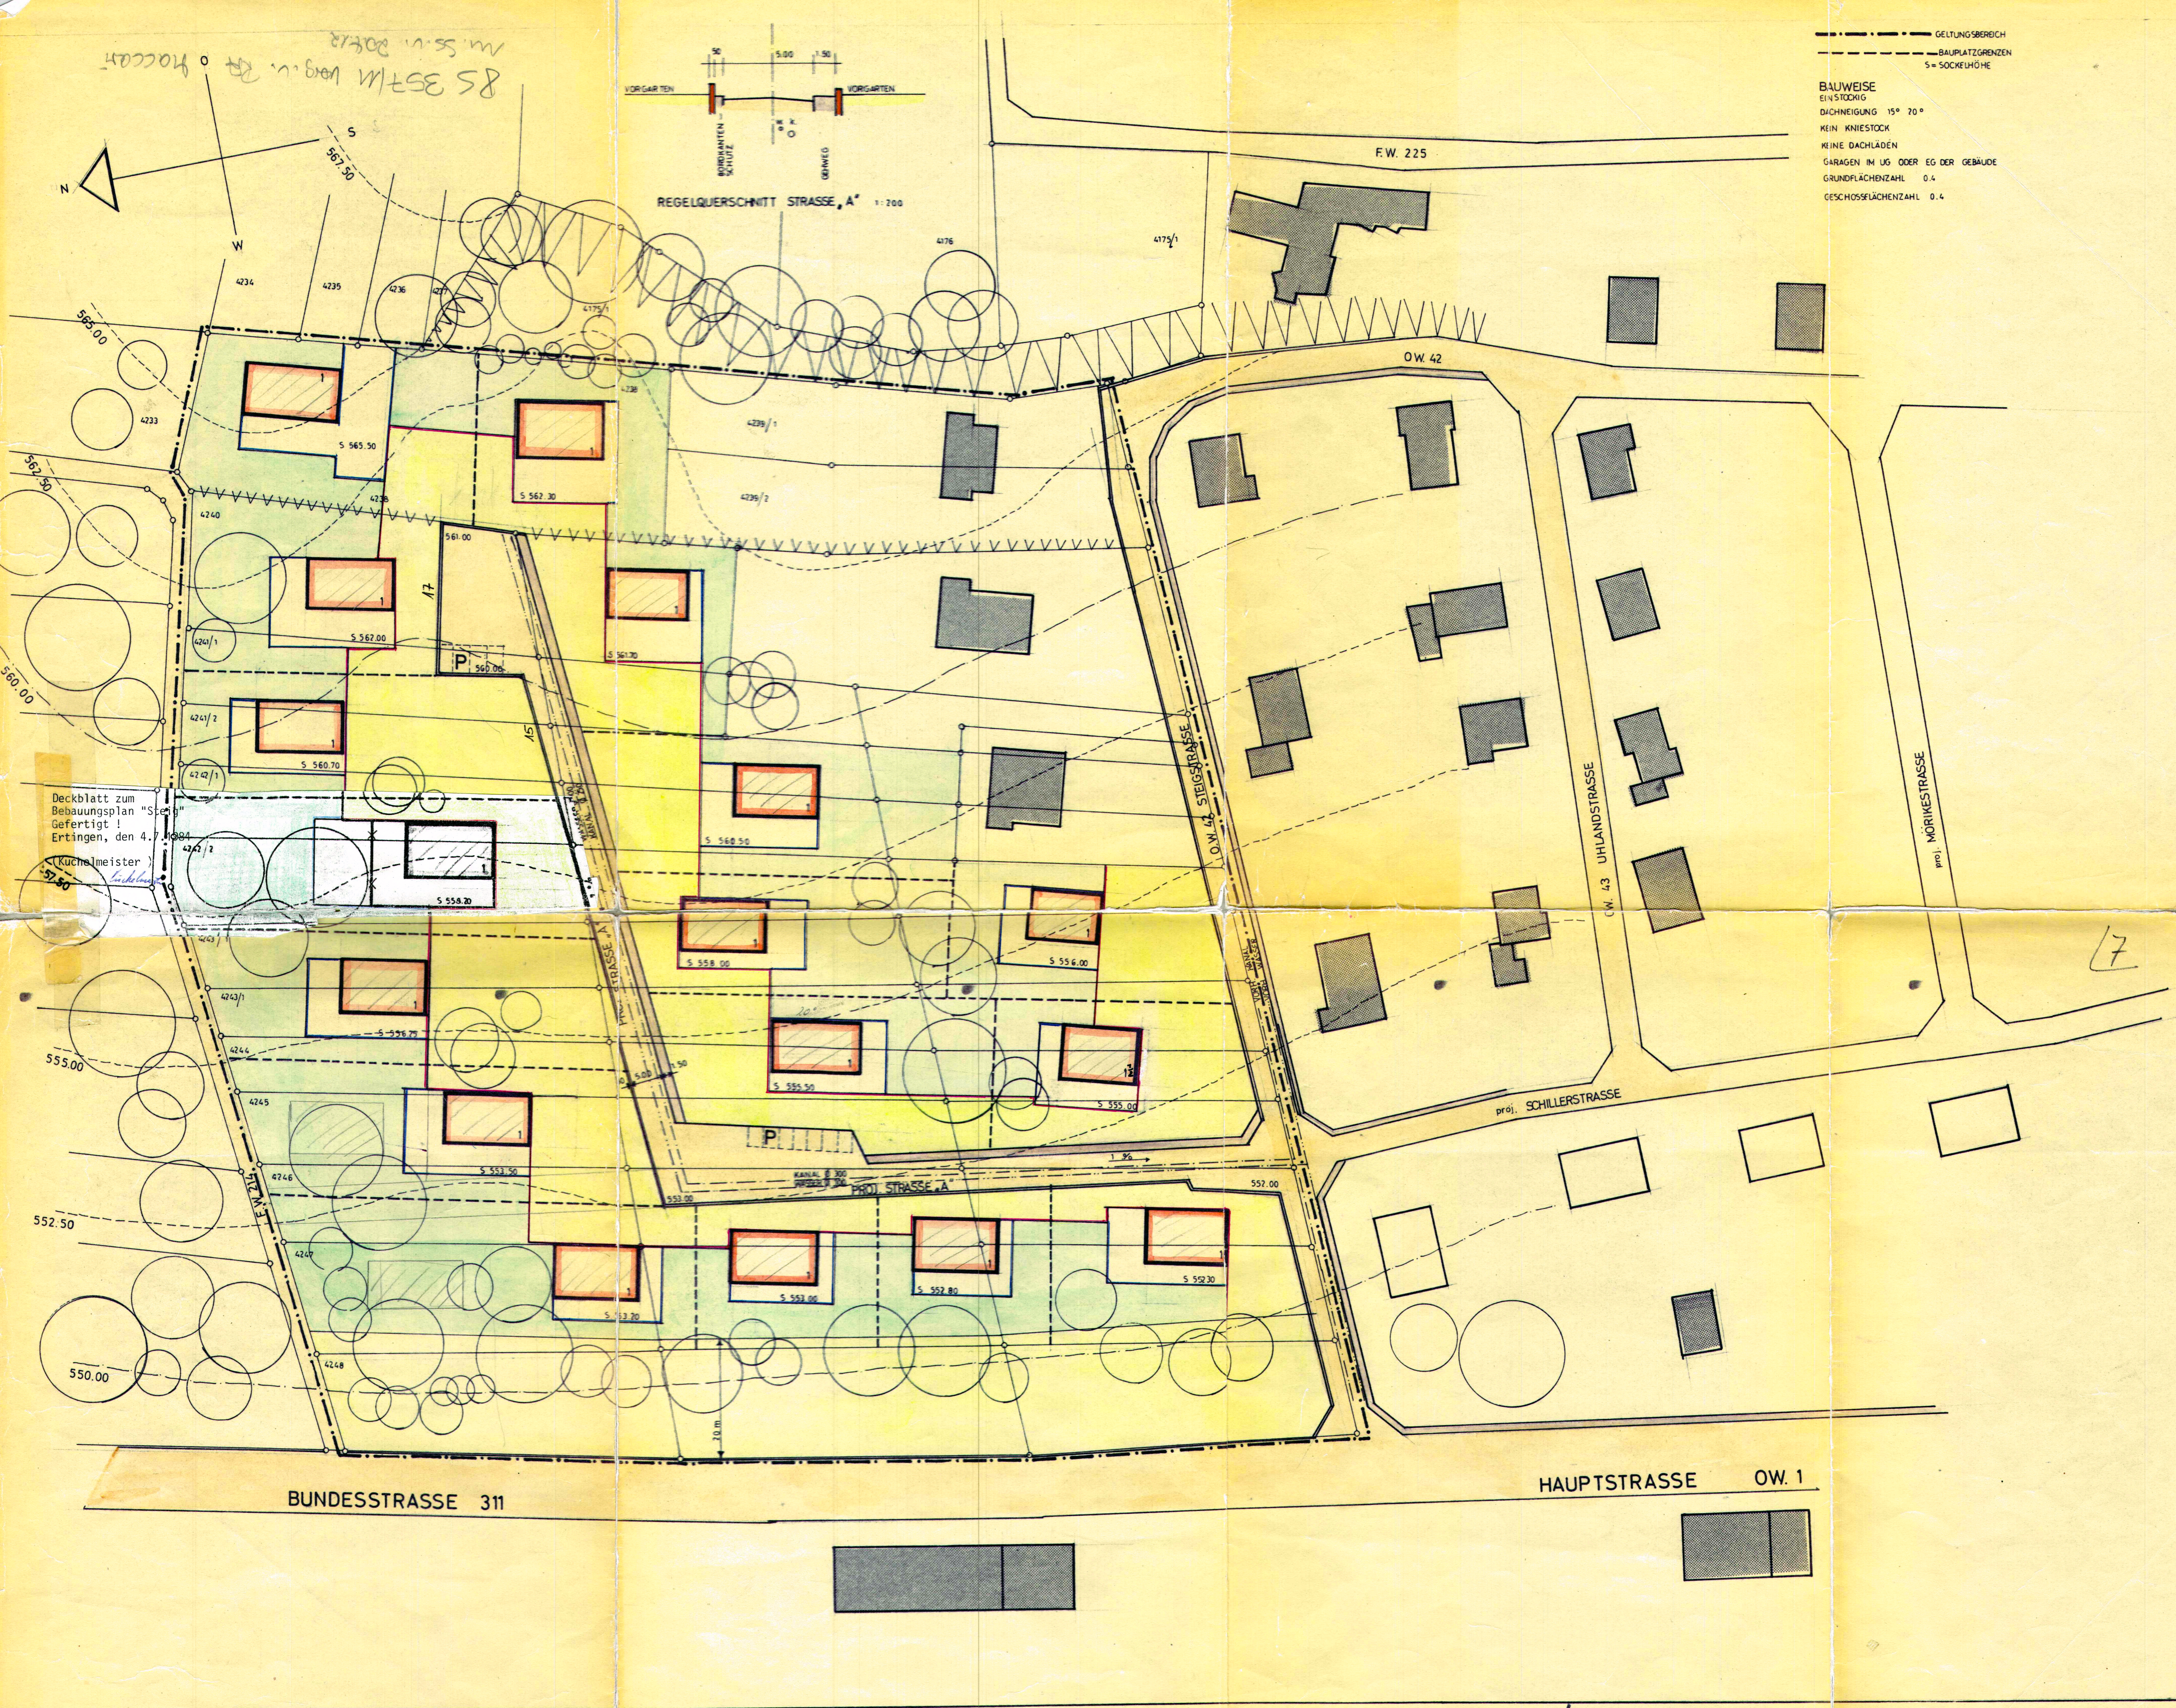

Deckblatt zum
Bebauungsplan "S..."
Gefertigt!
Ertingen, den 4.7.1965
(Küchenmeister)
L. K...

KREIS: SAULGAU GEMEINDE: ERTINGEN GEWAND: IN DER STEIG

BEBAUUNGSPLAN MASSTAB: 1:500 1:200

GEFERTIGT: ARCH. BÜRO KLIRMANN, ERTINGEN 12. AUGUST 1963 / 29.7.65
F ESTGESTELLT: GEMEINDERATSBECHLUSS V. 19. SEPT. 63 ERGÄNZUNG BESCHL. V. 29.7.65

H. KLIRMANN - ERTINGEN/WURTT.
BÜRO FÜR ARCHIT. U. LÄNDESKUNDE
RUF NIEDLINGEN 8016

GENEHMIGT
15. DEZ. 1965
H. Klirmann