
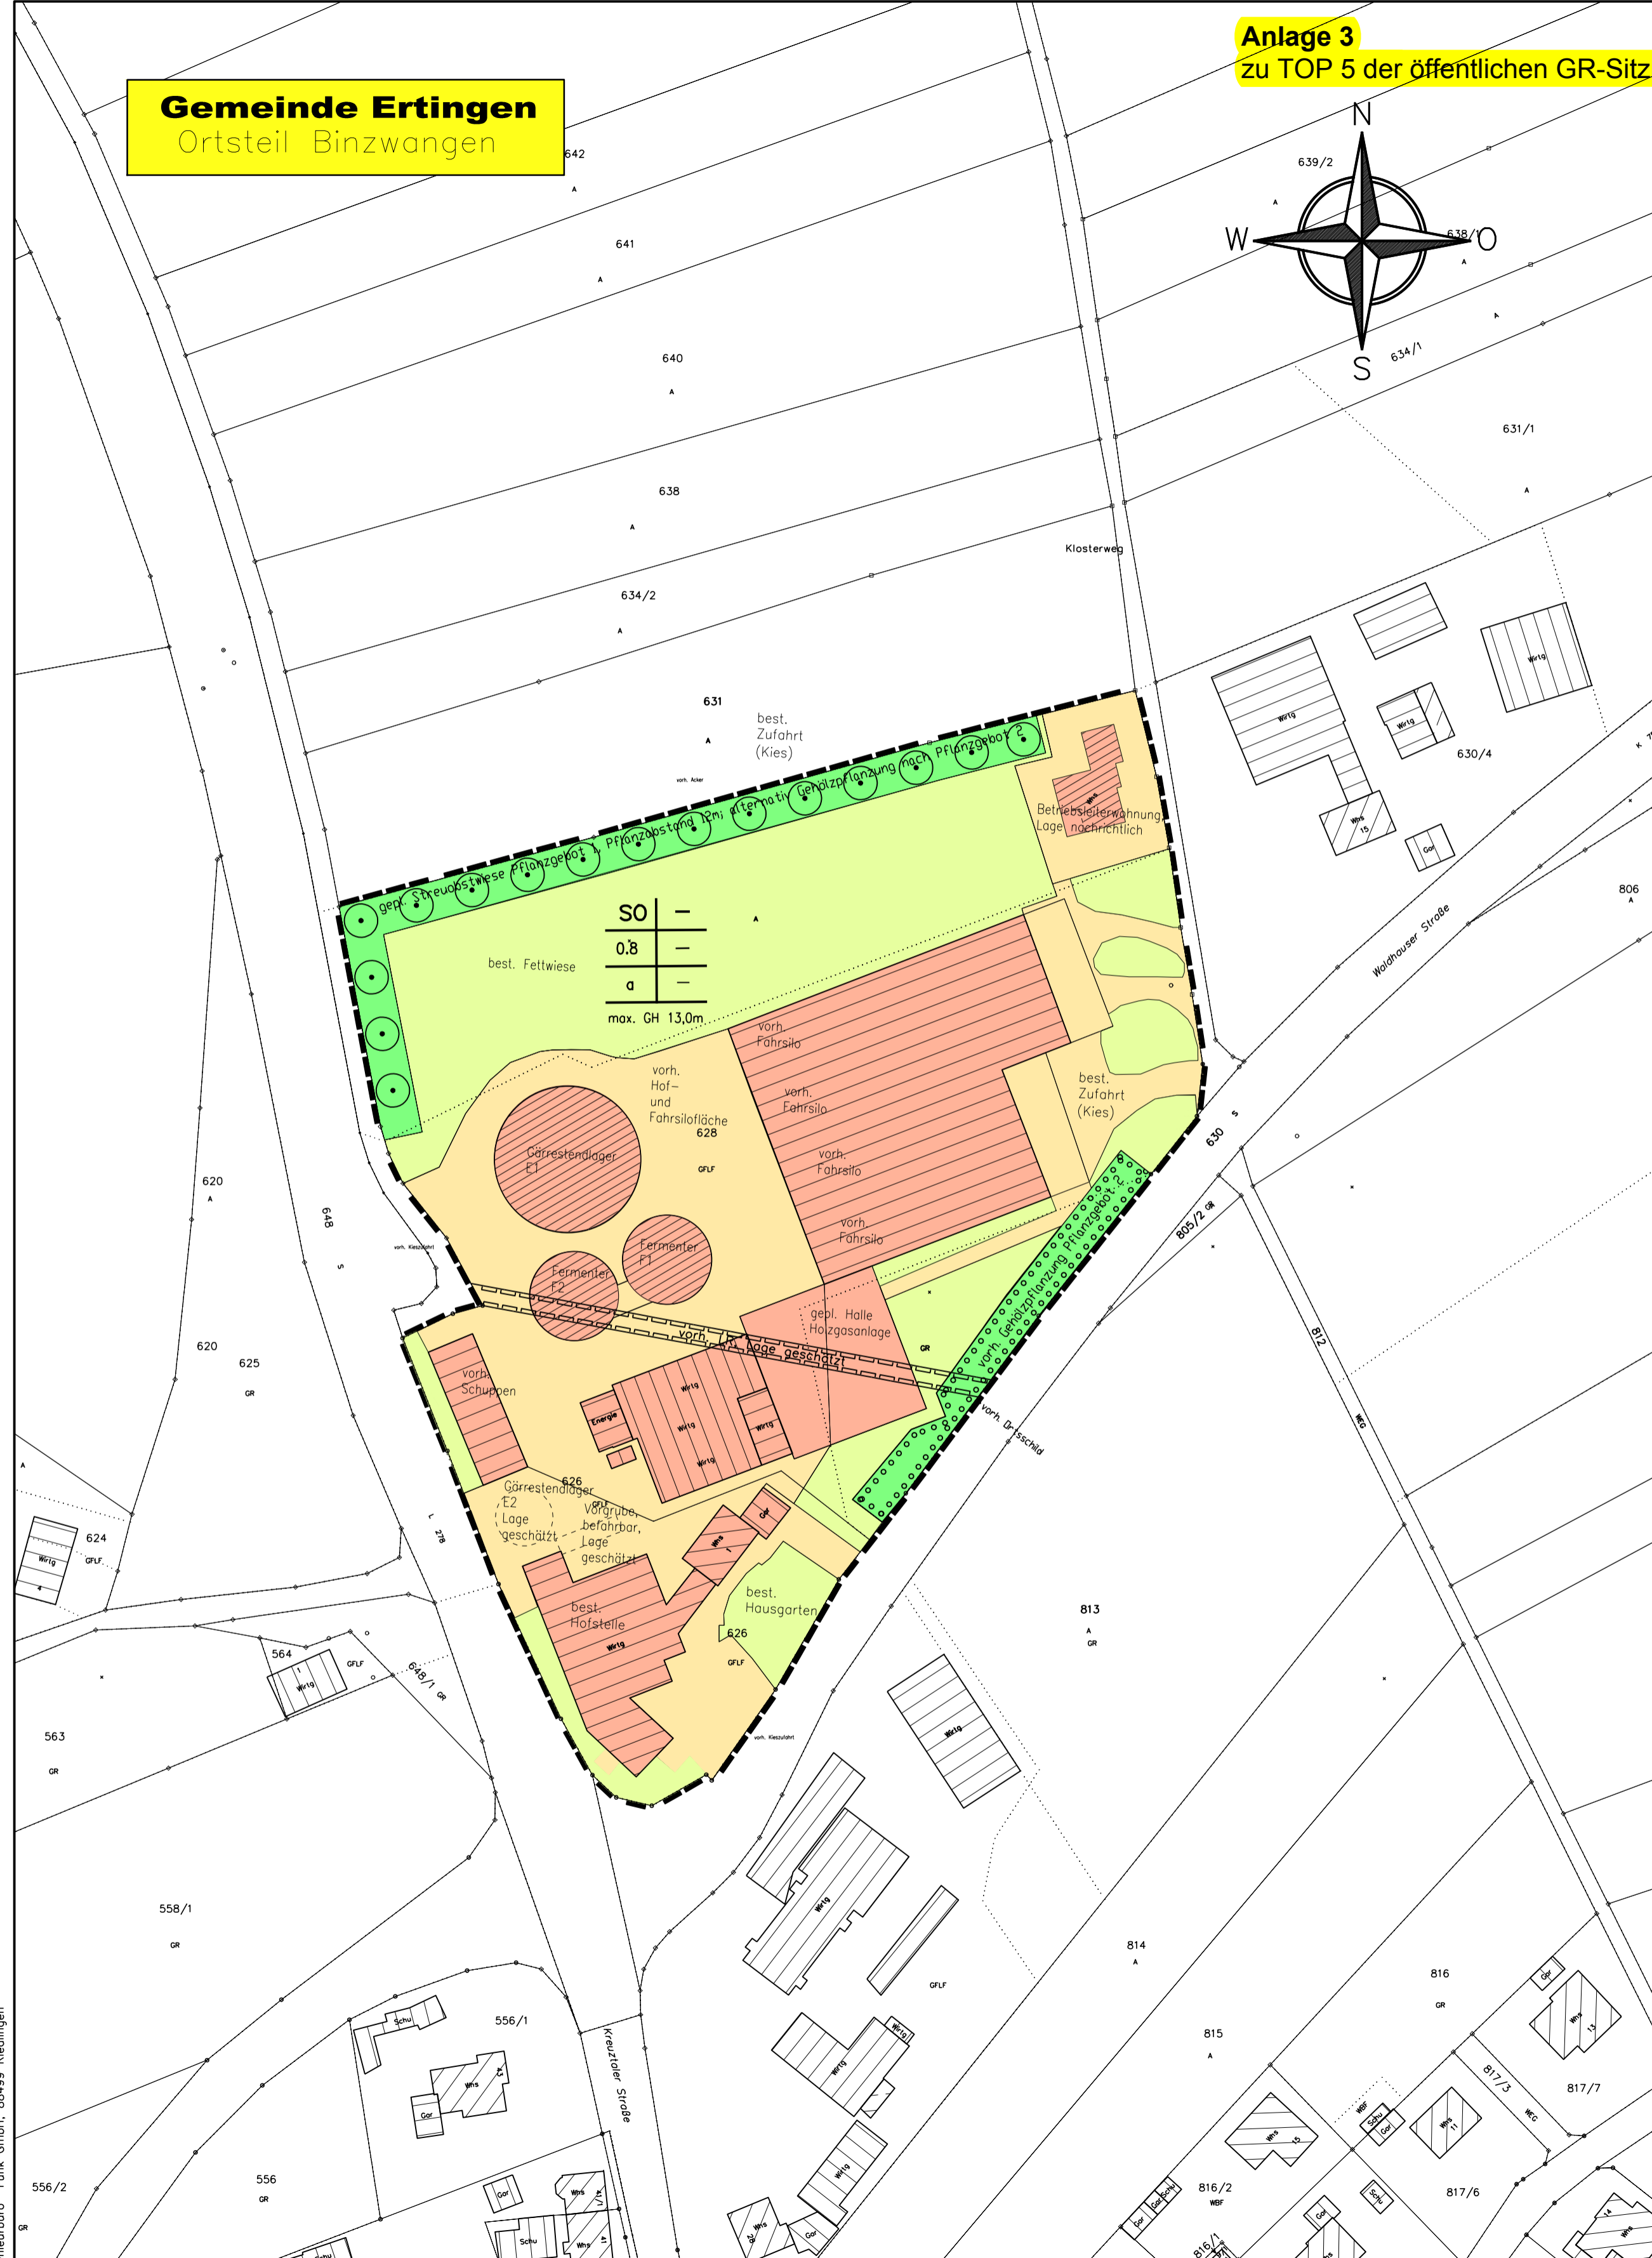


Vorhabenbezogener Bebauungsplan
"Sondergebiet Klosterweg"
Vorhaben- und Erschließungsplan

M 1:1000

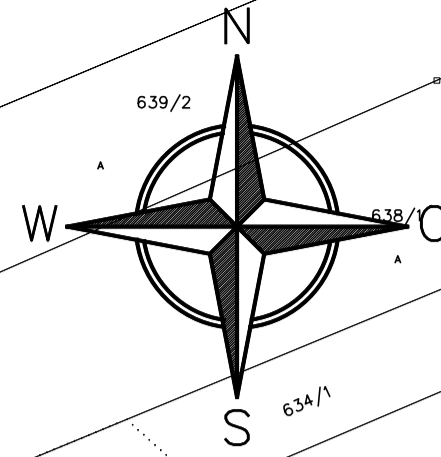

SO	-
0,8	-
a	-
max. GH 13,0m	

Die Planzeichnungen stellen den derzeitigen Planungsstand (geplanter Bau einer Holzgasanlage) dar.

Ausgefertigt:
Ertingen, den

Gefertigt: MK
Riedlingen, den 06.12.2021

FUNK
INGENIEURBÜRO

Konrad-Manop-Straße 25
88499 Riedlingen
Tel. 07371/1800-0
Fax 07371/1800-10

Köhler, Bürgermeister

Legende:

- vorhandene Anlagen
- geplante Anlagen (Halle Holzgasanlage)
- vorhandene / geplante Wegeflächen
- vorhandene / geplante Grünflächen Pflanzgebiet
- vorhandene / geplante Grünflächen gärtnerisch gepflegt

Grundlagen:

ALKIS März 2021,

'Höhen im neuen System' [NN]	DHHN12 (Höhenstatus 130)	eingeführt 1979
'Höhen über Normalhöhen-Null' [NHN]	DHHN92 (Höhenstatus 160)	eingeführt 2008
X 'Höhen über Normalhöhen-Null' [NHN]	DHHN2016 (Höhenstatus 170)	eingeführt 2017